
PIANO DI EVACUAZIONE E MEZZI ANTINCENDIO

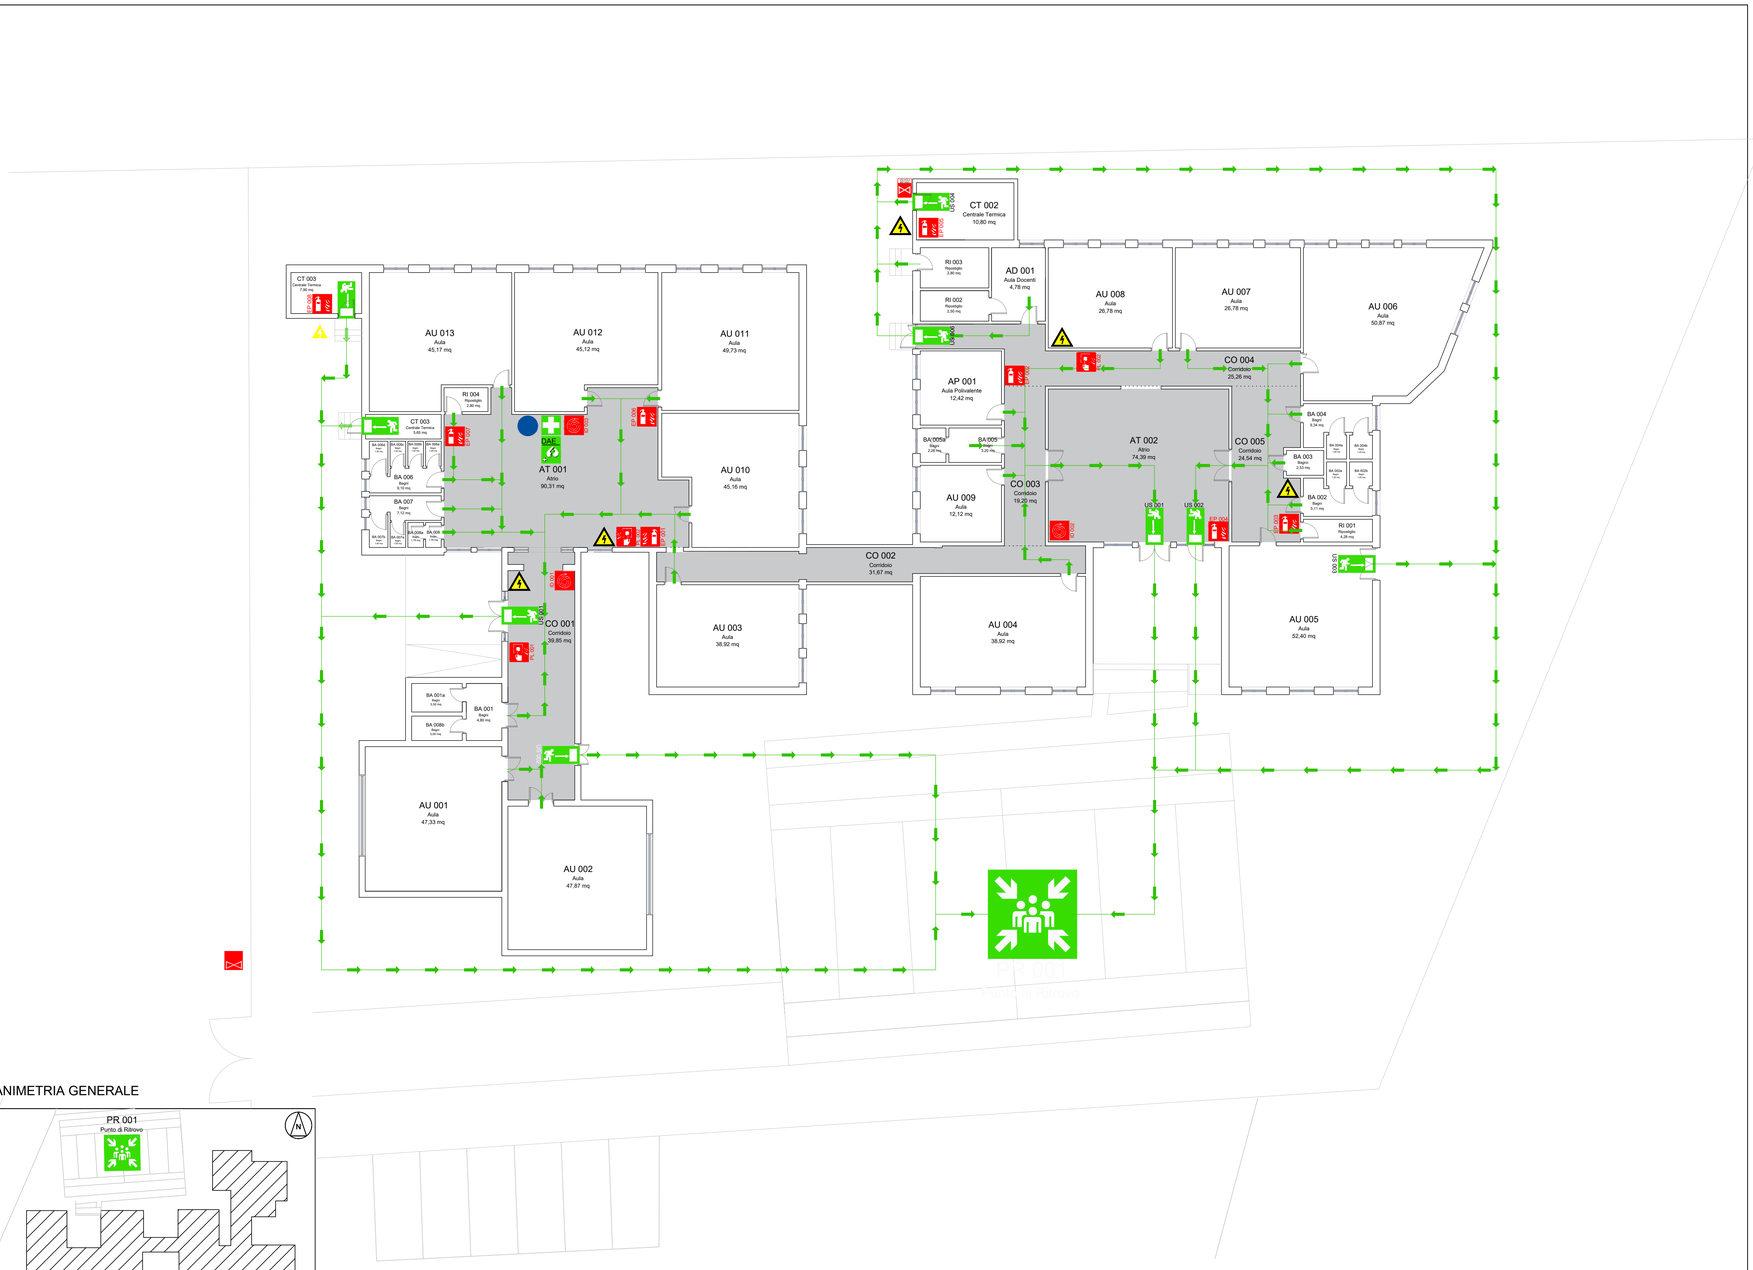

PLANIMETRIA GENERALE

PIANO TERRA

ISTITUTO COMPRENSIVO
"SAN VITTORINO"

VIA CANTIANO, 131
ROMA 00132, (RM)

NORME DI COMPORTAMENTO

IN CASO DI EVAQUAZIONE:

Il Coordinatore dell'emergenza, valutate tutte le condizioni, ordina, attraverso il segnale convenzionale l'evacuazione dell'edificio. Al segnale di evacuazione (**suono continuo della campanella O sistema di allarme alternativo, tromba bitonale, fischietto, ecc.**) le persone presenti nell'edificio devono:

- Interrompere tutte le attività.
- Lasciare gli oggetti personali presenti dove si trovano.
- Mantenere la calma, non spingersi, non correre, non urlare.
- Uscire ordinatamente incolonnandosi dietro gli apri-fila.
- Procedere in fila indiana.
- Rispettare le precedenze derivanti dalle priorità dell'evacuazione.
- Seguire le vie di fuga indicate.
- Non usare l'ascensore.
- Raggiungere il punto di ritrovo assegnato.
- Attendere che avvenga la ricognizione dei presenti.

IN CASO DI TERREMOTO:

Il Coordinatore dell'emergenza, in relazione alla dimensione dell'evento simico, deve:

- Valutare la necessità dell'evacuazione ed eventualmente dare il segnale di stato di pre-allarme.
- Avvertire i responsabili di piano che si tengano pronti ad organizzare l'evacuazione.
- Nel caso, dare il segnale di evacuazione (**suono continuo della campanella O sistema di allarme alternativo, tromba bitonale, fischietto, ecc.**).
- Dare l'ordine di interrompere l'erogazione del gas, dell'energia elettrica e dell'acqua.

I Docenti devono:

- Mantenere la calma nella propria classe.
- Proteggersi, durante il sisma, dalla caduta di oggetti riparandosi sotto i tavoli O in prossimità di elementi portanti della struttura.
- Nel caso si proceda all'evacuazione, seguire le norme di evacuazione.

Gli Studenti devono:

- Proteggersi, durante il sisma, dalla caduta di oggetti riparandosi sotto i tavoli O in prossimità di elementi portanti della struttura.
- Nel caso si proceda all'evacuazione, seguire le norme dell'evacuazione.

I Docenti di sostegno devono:

- Curare la protezione degli alunni disabili.

N.B.: *Nel caso di presenza di alunni diversamente abili, deve intervenire la persona designata per l'assistenza di tali alunni. I docenti facenti parte della squadra d'emergenza saranno immediatamente sostituiti nelle procedure di evacuazione della classe.*

IN CASO DI INCENDIO:

Chiunque si accorga dell'incendio:

- Avverte la squadra antincendio addestrata all'uso dei mezzi antincendio che, valutata l'assenza di rischio per la propria incolumità, interviene immediatamente.
- Avverte il coordinatore dell'emergenza che si reca sul luogo dell'incendio e dispone lo stato di pre-allarme. Questo consiste in:
- Ordinare l'interruzione dell'erogazione del gas;
- Se l'incendio è di vaste proporzioni, avvertire i vigili del fuoco e nel caso il pronto soccorso;
- Avvertire i responsabili di piano che si tengano pronti ad organizzare l'evacuazione;
- Dare il segnale di evacuazione (**suono continuo della campanella O sistema di allarme alternativo, tromba bitonale, fischietto, ecc.**)

  Se il fuoco è domato in 5-10 minuti, il Coordinatore dispone lo stato di cessato allarme;

Questo consiste in:

- Dare il segnale di fine emergenza;
- Accertarsi che non permangano focolai nascosti o braci;
- Arieggiare i locali per eliminare gas o vapori;
- Far controllare i locali prima di renderli agibili per verificare: che non vi siano lesioni a strutture portanti, che non vi siano danni provocati agni impianti (elettrici, gas, macchinari), chiedere eventualmente consulenza a vigili del fuoco, o tecnici dell'Ente proprietario;
- Avvertire (se necessario) le compagnie del gas e dell'elettricità.

N.B.: *Nel caso di evacuazione per incendi ricordarsi di: camminare chinati e respirare tramite un fazzoletto, preferibilmente bagnato, nel caso vi sia presenza di fumo lungo il percorso di fuga; se i corridoi ei percorsi di fuga non sono percorribili O sono invasi dal fumo, non uscire dalla classe O altro locale, sigillare ogni fessura della porta mediante abiti bagnati; segnalare la propria presenza dalle finestre.*

DATA	RSPP
Settembre 2026	Arch. Marcello Presutti

LEGENDA

	voi siete qui		estintore	F	rivelatore di fumo	VALVOLA ACQUA	valvola di intercettazione acqua
	punto di ritrovo		pannello di allarme ottico acustico		cassetta di pronto soccorso		Naspo antincendio
	percorso di esodo orizzontale		estintore carrellato	DAE	defibrillatore		Attacco Autopompa
	percorso di esodo verticale		allarme antincendio		quadro elettrico		Porta REI
	uscita d'emergenza		estintore co2	VALVOLA METANO	valvola di intercettazione gas	VALVOLA ACQUA	valvola di intercettazione acqua

SEGNALAZIONI D'EMERGENZA

SITUAZIONE	SUONO CAMPANELLA	RESPONSABILE ATTIVAZIONE	
		in caso di intervento interno	in caso di intervento esterno
inizio emergenza	intermittente 2 sec.	chiunque si accorga dell'emergenza	il Coordinatore Emergenza
evacuazione	continuo	Coordinatore Emergenza	
fine emergenza	intermittente 10 sec.	Coordinatore Emergenza	

NUMERO UNICO DI EMERGENZA

CHIAMATE DI EMERGENZA

Numero Unico

112